ZÁZNAM PODROBNÉHO MERANIA ZMIEN

Číslo: 1423

Kraj	Okres	Obec	Kat. územie
Banskobystrický	Brezno	Polomka	Polomka

Vyhotovil	Meral	Nové hranice sú označené	Merané pre geometrický plán číslo
GeoPLUS Brezno, s.r.o. Brezenská 3, Brezno IČO 48205389	Ing. Karol Siman Dňa 14.09.2025 Mer. prístroj Topcon GT 600	neboli označené	rozdelenie parciel registra C hranicou obvodu JPÚ

Číslo zmeny	Pol. výp. prot.	Autorizačne overil		Úradne overil	
List mapy: VKM	Počet nových bodov PBPP 0 Podr. 0	Dňa: 06.10.2025	Meno: Ing. Karol Siman	Dňa Číslo	Meno
Pridelenie údajov katastrálneho operátu Čísla parciel 1714/1-2,1720/1-3,1721/1-3,1722/1-2,* Čísla PBPP Pridelené dňa 16.09.2025 Odtlačok riadkovej pečiatky a podpis	Náležitosťami a presnosťou zodpovedá predpisom Odtlačok pečiatky a podpis			Úradne overené podľa §9 zákona NR SR č.215/1995 Z. z. o geodézii a kartografii Odtlačok pečiatky a podpis	

*1723/1-2,1724/1-2,1731/1-2.1732/1-2,1733/1-2,1735/1-2,1736/1-2,1741/1-2,1742/1-2,1743/1-2,1744/3,1745/1-2,1746/1-2,1751/3,1752/1-2,1758/1-2,1759/1-2,1760/3,1761/3,1766/3,1767/3,1768/3,1769/1-2,1771/3,1773/6,1775/3,3247/4-5,3248/11-12

Nadobúdateľ (objednávateľ) bol oboznámený s priebehom a označením hraníc novooddeľovaných pozemkov	Dátum	Podpis

Tlačivo ÚGKK SR č. 6.54a /1999

Technická správa k ZPMZ č.1423

** ZOZNAM SÚRADNÍC DANÝCH BODOV **********

Súradnicový systém: JTSK

2000170001	364573.97	1218293.62	4	2000180326	364561.68	1218094.15	4
2000170017	364433.01	1218264.76	4	2000180327	364563.84	1218098.52	4
2000170018	364430.37	1218290.39	4	2000180328	364565.57	1218102.02	4
2000170019	364428.27	1218289.89	4	2000180329	364567.93	1218110.27	4
2000170021	364422.19	1218310.27	4	2000180331	364573.52	1218127.86	4
2000170046	364420.74	1218316.24	4	2000180332	364574.97	1218139.65	4
2000170047	364418.37	1218323.02	4	2000180333	364574.89	1218145.66	4
2000170048	364414.94	1218331.67	4	2000180334	364574.78	1218153.73	4
2000170049	364412.24	1218338.29	4	2000180335	364577.05	1218162.70	4
2000170128	364408.85	1218346.63	4	2000180336	364580.66	1218175.01	4
2000170129	364405.01	1218357.26	4	2000180337	364582.25	1218188.24	4
2000170130	364401.15	1218366.61	4	2000180338	364581.12	1218194.82	4
2000170131	364396.95	1218376.38	4	2000180339	364580.25	1218200.37	4
2000170136	364393.42	1218384.78	4	2000180340	364579.50	1218206.47	4
2000170137	364389.76	1218393.46	4	2000180341	364577.66	1218212.64	4
2000170138	364385.94	1218392.03	4	2000180342	364573.97	1218219.57	4
2000170140	364380.51	1218411.48	4	2000180343	364579.56	1218219.62	4
2000170141	364375.77	1218419.98	4	2000180349	364608.94	1218223.21	4
2000170142	364380.74	1218428.24	4	2000180368	364725.58	1218233.35	4
2000170143	364381.67	1218432.09	4	2000180369	364726.44	1218226.96	4
2000170574	364569.38	1218219.20	4	2000180639	364557.05	1218085.79	4
2000170669	364569.06	1218230.72	4	2000180661	364712.21	1218173.56	4
2000170670	364574.16	1218264.30	4	2000180662	364715.67	1218186.56	4
2000170680	364547.80	1218289.82	4	2000180663	364719.28	1218200.09	4
2000170691	364573.30	1218258.67	4	2000180664	364721.04	1218206.68	4
2000170692	364498.33	1218279.02	4	2000180665	364722.99	1218214.03	4
2000170693	364425.67	1218298.60	4	2000180666	364724.52	1218219.75	4
2000170776	364543.97	1218288.98	4	2000270133	364481.21	1217835.31	4
2000180087	364756.26	1218060.57	4	2000270143	364477.41	1217835.77	4
2000180088	364755.87	1218067.65	4	2000270144	364328.07	1217832.61	4
2000180089	364755.60	1218075.55	4	2000270146	364160.35	1217775.29	4
2000180263	364682.57	1218216.93	4	2000340001	364492.29	1217867.75	4
2000180264	364683.48	1218211.19	4	2000340002	364506.70	1218015.46	4
2000180266	364710.00	1218165.28	4	2000340003	364533.22	1218137.37	4
2000180267	364710.71	1218157.31	4	2000340004	364535.87	1218201.27	4
2000180268	364697.51	1218149.52	4	2000340005	364536.17	1218280.31	4
2000180269	364711.29	1218150.74	4	2000340006	364119.54	1217829.78	4
2000180270	364717.20	1218151.27	4	2000340007	364097.08	1217993.72	4
2000180271	364717.18	1218141.79	4	2000340008	364049.28	1218132.55	4
2000180274	364717.17	1218137.82	4	2000340009	364043.49	1218137.40	4
2000180276	364738.73	1218126.20	4	2000340010	363949.59	1218236.81	4
2000180277	364739.45	1218121.37	4	2000340712	363913.70	1218369.55	4
2000180278	364740.65	1218113.24	4	2000340719	364030.64	1218413.98	4
2000180281	364688.87	1218101.89	4	2000340720	364088.03	1218429.76	4
2000180282	364688.87	1218093.53	4	2000340723	364182.98	1218449.36	4
2000180283	364647.15	1218099.55	4	2000340724	364308.94	1218462.37	4
2000180284	364646.92	1218094.90	4	2005220001	364384.39	1218391.79	4
2000180285	364645.88	1218076.00	4	2005220003	364377.75	1218400.42	4
2000180286	364688.84	1218086.88	4	2005220101	364383.14	1218402.07	4
2000180287	364689.05	1218080.13	4	2005490001	364688.79	1218109.91	4
2000180288	364689.16	1218072.05	4	2005490002	364688.83	1218106.04	4
2000180289	364646.04	1218067.80	4	2005490003	364688.86	1218092.05	4
2000180290	364645.00	1218059.22	4	2005940013	364717.08	1218125.19	4
2000180291	364645.85	1218050.31	4	2005940020	364569.77	1218116.06	4
2000180292	364674.23	1218053.52	4	2005940021	364716.77	1218137.79	4
2000180293	364674.99	1218043.05	4	2009410001	364400.04	1218366.20	3
2000180294	364675.27	1218035.13	4	2009410002	364403.95	1218356.88	3
2000180295	364675.87	1218028.74	4	2014100001	364528.16	1217993.00	2
2000180296	364675.34	1218016.53	4	2014100002	364509.97	1217997.94	2
2000180297	364676.26	1218010.51	4	2014100003	364559.26	1218179.54	2
2000180298	364676.48	1218005.07	4	2014100004	364560.68	1218194.76	2
2000180309	364538.62	1217956.75	4	2014100005	364562.56	1218214.97	2
2000180310	364539.54	1217969.57	4	2014100006	364579.98	1218202.55	2
2000180311	364540.10	1217975.79	4	2014100010	364547.61	1218065.23	2
2000180312	364541.12	1217982.93	4	2014100011	364545.49	1218057.36	2
2000180313	364542.24	1217993.51	4	2013660001	364556.78	1218203.62	2
2000180314	364542.90	1217998.61	4	2013660002	364554.24	1218192.18	2
2000180315	364543.50	1218005.14	4	2013660003	364552.11	1218177.39	2
2000180316	364543.43	1218017.18	4	2013660020	364534.73	1218173.77	4
2000180317	364544.30	1218023.76	4	2013660021	364535.82	1218199.96	4
2000180318	364545.20	1218031.50	4	2014220001	364515.21	1218017.24	1
2000180319	364545.22	1218036.74	4	2014220002	364476.61	1218027.72	1
2000180320	364545.82	1218042.83	4	2014220003	364515.14	1218169.69	1
2000180321	364544.74	1218051.34	4	2014220004	364521.42	1218197.45	1
2000180322	364545.85	1218060.20	4	2014220005	364522.70	1218205.06	1
2000180323	364549.07	1218069.38	4	2014220006	364523.33	1218225.62	1
2000180324	364551.52	1218077.23	4	2014220007	364521.47	1218284.07	1
2000180325	364559.76	1218089.99	4	2014220008	364619.00	1218224.09	1

2014220009	364618.15	1218179.16	1	2014220027	364599.42	1218104.19	4
2014220010	364614.42	1218159.45	1	2014220028	364598.45	1218100.60	4
2014220011	364571.27	1218000.46	1	2014220029	364597.31	1218096.40	4
2014220012	364532.97	1218010.86	1	2014220030	364596.12	1218092.04	4
2014220013	364507.54	1218019.32	4	2014220031	364595.03	1218088.02	4
2014220014	364618.86	1218216.61	4	2014220032	364592.89	1218080.14	4
2014220015	364618.74	1218210.45	4	2014220033	364590.75	1218072.23	4
2014220016	364618.63	1218204.39	4	2014220034	364588.36	1218063.42	4
2014220017	364618.51	1218197.99	4	2014220035	364585.96	1218054.58	4
2014220018	364618.38	1218191.36	4	2014220036	364583.53	1218045.65	4
2014220019	364617.97	1218178.20	4	2014220037	364580.55	1218034.65	4
2014220020	364615.62	1218165.80	4	2014220038	364578.40	1218026.72	4
2014220021	364613.77	1218157.06	4	2014220039	364576.59	1218020.07	4
2014220022	364611.53	1218148.80	4	2014220040	364573.24	1218007.71	4
2014220023	364609.81	1218142.46	4	2014220041	364543.48	1218008.00	4
2014220024	364606.47	1218130.14	4	2014220042	364551.49	1218005.83	4
2014220025	364603.21	1218118.13	4	2014220043	364569.38	1218000.97	4
2014220026	364601.67	1218112.45	4	2014220044	364571.46	1218001.16	4

** 95 **********

parcela 1714/1

číslo bodu	Y	X	T
2000180313	364542.24	1217993.51	4
2000180314	364542.90	1217998.61	4
2014220048	364569.38	1218000.97	4
2014220011	364571.27	1218000.46	1
2014220044	364571.46	1218001.16	4
2000180297	364676.26	1218010.51	4
2000180298	364676.48	1218005.07	4
2000180313	364542.24	1217993.51	4

výmera = 701.88 m2

** 95 **********

parcela 1714/2

číslo bodu	Y	X	T
2014220043	364569.38	1218000.97	4
2014220044	364571.46	1218001.16	4
2014220011	364571.27	1218000.46	1
2014220043	364569.38	1218000.97	4

výmera = 0.71 m2

** 95 **********

parcela 1720/1

číslo bodu	Y	X	T
2014220040	364573.24	1218007.71	4
2000180296	364675.34	1218016.53	4
2000180297	364676.26	1218010.51	4
2014220044	364571.46	1218001.16	4
2014220040	364573.24	1218007.71	4

výmera = 646.28 m2

** 95 **********

parcela 1720/2

číslo bodu	Y	X	T
2000180314	364542.90	1217998.61	4
2000180315	364543.50	1218005.14	4
2014220042	364551.49	1218005.83	4
2014220043	364569.38	1218000.97	4
2000180314	364542.90	1217998.61	4

výmera = 111.34 m2 + **1m2** = 112 m2

** 95 **********

parcela 1720/3

číslo bodu	Y	X	T
2014220042	364551.49	1218005.83	4
2014220040	364573.24	1218007.71	4
2014220044	364571.46	1218001.16	4
2014220043	364569.38	1218000.97	4
2014220042	364551.49	1218005.83	4

výmera = 76.31 m2

** 95 **********

parcela 1721/1

číslo bodu	Y	X	T
2014220039	364576.59	1218020.07	4
2000180295	364675.87	1218028.74	4
2000180296	364675.34	1218016.53	4
2014220040	364573.24	1218007.71	4
2014220039	364576.59	1218020.07	4

výmera = 1220.01 m2

** 95 **********

parcela 1721/2

číslo bodu	Y	X	T
2000180315	364543.50	1218005.14	4
2014220041	364543.48	1218008.00	4
2014220042	364551.49	1218005.83	4
2000180315	364543.50	1218005.14	4

výmera = 11.43 m2 +**1 m2** = 12 m2

** 95 **********

parcela 1721/3

číslo bodu	Y	X	T
2014220041	364543.48	1218008.00	4
2000180316	364543.43	1218017.18	4
2014220039	364576.59	1218020.07	4
2014220040	364573.24	1218007.71	4
2014220042	364551.49	1218005.83	4
2014220041	364543.48	1218008.00	4

výmera = 367.81 m2

** 95 **********

parcela 1722/1

číslo bodu	Y	X	T
2014220038	364578.40	1218026.72	4
2000180294	364675.27	1218035.13	4
2000180295	364675.87	1218028.74	4
2014220039	364576.59	1218020.07	4
2014220038	364578.40	1218026.72	4

výmera = 634.28 m2

** 95 **********

parcela 1722/2

číslo bodu	Y	X	T
2000180316	364543.43	1218017.18	4
2000180317	364544.30	1218023.76	4
2014220038	364578.40	1218026.72	4
2014220039	364576.59	1218020.07	4
2000180316	364543.43	1218017.18	4

výmera = 218.54 m2

** 95 **********

parcela 1723/1

číslo bodu	Y	X	T
2014220037	364580.55	1218034.65	4
2000180293	364674.99	1218043.05	4
2000180294	364675.27	1218035.13	4
2014220038	364578.40	1218026.72	4
2014220037	364580.55	1218034.65	4

výmera = 750.21 m2

** 95 **********

parcela 1723/2

číslo bodu	Y	X	T
2000180317	364544.30	1218023.76	4
2000180318	364545.20	1218031.50	4
2014220037	364580.55	1218034.65	4
2014220038	364578.40	1218026.72	4

2000180317	364544.30	1218023.76	4

výmera = 267.41 m2

** 95 **********

parcela 1724/1

číslo bodu	Y	X	T
2014220036	364583.53	1218045.65	4
2000180291	364645.85	1218050.31	4
2000180292	364674.23	1218053.52	4
2000180293	364674.99	1218043.05	4
2014220037	364580.55	1218034.65	4
2014220036	364583.53	1218045.65	4

výmera = 950.81 m2

** 95 **********

parcela 1724/2

číslo bodu	Y	X	T
2000180318	364545.20	1218031.50	4
2000180319	364545.22	1218036.74	4
2000180320	364545.82	1218042.83	4
2014220036	364583.53	1218045.65	4
2014220037	364580.55	1218034.65	4
2000180318	364545.20	1218031.50	4

výmera = 404.00 m2

** 95 **********

parcela 1731/1

číslo bodu	Y	X	T
2014220035	364585.96	1218054.58	4
2000180290	364645.00	1218059.22	4
2000180291	364645.85	1218050.31	4
2014220036	364583.53	1218045.65	4
2014220035	364585.96	1218054.58	4

výmera = 537.59 m2

** 95 **********

parcela 1731/2

číslo bodu	Y	X	T
2000180320	364545.82	1218042.83	4
2000180321	364544.74	1218051.34	4
2014220035	364585.96	1218054.58	4
2014220036	364583.53	1218045.65	4
2000180320	364545.82	1218042.83	4

výmera = 342.09 m2

** 95 **********

parcela 1732/1

číslo bodu	Y	X	T
2014220034	364588.36	1218063.42	4
2000180289	364646.04	1218067.80	4
2000180290	364645.00	1218059.22	4
2014220035	364585.96	1218054.58	4
2014220034	364588.36	1218063.42	4

výmera = 500.56 m2

** 95 **********

parcela 1732/2

číslo bodu	Y	X	T
2000180321	364544.74	1218051.34	4
2014100011	364545.49	1218057.36	2
2000180322	364545.85	1218060.20	4
2014220034	364588.36	1218063.42	4
2014220035	364585.96	1218054.58	4
2000180321	364544.74	1218051.34	4

výmera = 364.86 m2

** 95 **********

parcela 1733/1

číslo bodu	Y	X	T
2014220033	364590.75	1218072.23	4
2000180285	364645.88	1218076.00	4
2000180287	364689.05	1218080.13	4
2000180288	364689.16	1218072.05	4
2000180289	364646.04	1218067.80	4
2014220034	364588.36	1218063.42	4
2014220033	364590.75	1218072.23	4

výmera = 826.95 m2

** 95 **********

parcela 1733/2

číslo bodu	Y	X	T
2000180322	364545.85	1218060.20	4
2014100010	364547.61	1218065.23	2
2000180323	364549.07	1218069.38	4
2014220033	364590.75	1218072.23	4
2014220034	364588.36	1218063.42	4
2000180322	364545.85	1218060.20	4

výmera = 370.15 m2

** 95 **********

parcela 1735/1

číslo bodu	Y	X	T
2014220032	364592.89	1218080.14	4
2000180286	364688.84	1218086.88	4
2000180287	364689.05	1218080.13	4
2000180285	364645.88	1218076.00	4
2014220033	364590.75	1218072.23	4
2014220032	364592.89	1218080.14	4

výmera = 737.33 m2

** 95 **********

parcela 1735/2

číslo bodu	Y	X	T
2000180323	364549.07	1218069.38	4
2000180324	364551.52	1218077.23	4
2014220032	364592.89	1218080.14	4
2014220033	364590.75	1218072.23	4
2000180323	364549.07	1218069.38	4

výmera = 320.61 m2

** 95 **********

parcela 1736/1

číslo bodu	Y	X	T
2014220031	364595.03	1218088.02	4
2000180282	364688.87	1218093.53	4
2005490003	364688.86	1218092.05	4
2000180286	364688.84	1218086.88	4
2014220032	364592.89	1218080.14	4
2014220031	364595.03	1218088.02	4

výmera = 682.76 m2

** 95 **********

parcela 1736/2

číslo bodu	Y	X	T
2000180324	364551.52	1218077.23	4
2000180639	364557.05	1218085.79	4
2014220031	364595.03	1218088.02	4
2014220032	364592.89	1218080.14	4
2000180324	364551.52	1218077.23	4

výmera = 316.27 m2

** 95 **********

parcela 1741/1

číslo bodu	Y	X	T
2014220030	364596.12	1218092.04	4
2000180284	364646.92	1218094.90	4
2000180283	364647.15	1218099.55	4
2000180281	364688.87	1218101.89	4
2000180282	364688.87	1218093.53	4
2014220031	364595.03	1218088.02	4
2014220030	364596.12	1218092.04	4

výmera = 552.48 m2

** 95 **********

parcela 1741/2

číslo bodu	Y	X	T
2000180639	364557.05	1218085.79	4
2000180325	364559.76	1218089.99	4
2014220030	364596.12	1218092.04	4
2014220031	364595.03	1218088.02	4
2000180639	364557.05	1218085.79	4

výmera = 148.70 m2

** 95 **********

parcela 1742/1

číslo bodu	Y	X	T
2014220029	364597.31	1218096.40	4
2000180283	364647.15	1218099.55	4
2000180284	364646.92	1218094.90	4
2014220030	364596.12	1218092.04	4
2014220029	364597.31	1218096.40	4

výmera = 224.56 m2

** 95 **********

parcela 1742/2

číslo bodu	Y	X	T
2000180325	364559.76	1218089.99	4
2000180326	364561.68	1218094.15	4
2014220029	364597.31	1218096.40	4
2014220030	364596.12	1218092.04	4
2000180325	364559.76	1218089.99	4

výmera = 150.00 m2

** 95 **********

parcela 1743/1

číslo bodu	Y	X	T
2014220028	364598.45	1218100.60	4
2005490002	364688.83	1218106.04	4
2000180281	364688.87	1218101.89	4
2000180283	364647.15	1218099.55	4
2014220029	364597.31	1218096.40	4
2014220028	364598.45	1218100.60	4

výmera = 369.40 m2

** 95 **********

parcela 1743/2

číslo bodu	Y	X	T
2000180327	364563.84	1218098.52	4
2014220028	364598.45	1218100.60	4
2014220029	364597.31	1218096.40	4
2000180326	364561.68	1218094.15	4
2000180327	364563.84	1218098.52	4

výmera = 146.92 m2

** 95 **********

parcela 1744/1

číslo bodu	Y	X	T
2014220027	364599.42	1218104.19	4

2005490001	364688.79	1218109.91	4
2005490002	364688.83	1218106.04	4
2014220028	364598.45	1218100.60	4
2014220027	364599.42	1218104.19	4

výmera = 332.64 m2

** 95 **********

parcela 1744/3

číslo bodu	Y	X	T
2000180328	364565.57	1218102.02	4
2014220027	364599.42	1218104.19	4
2014220028	364598.45	1218100.60	4
2000180327	364563.84	1218098.52	4
2000180328	364565.57	1218102.02	4

výmera = 118.48 m2

** 95 **********

parcela 1745/1

číslo bodu	Y	X	T
2000180278	364740.65	1218113.24	4
2005490001	364688.79	1218109.91	4
2014220027	364599.42	1218104.19	4
2014220026	364601.67	1218112.45	4
2000180277	364739.45	1218121.37	4
2000180278	364740.65	1218113.24	4

výmera = 1139.01 m2

** 95 **********

parcela 1745/2

číslo bodu	Y	X	T
2000180328	364565.57	1218102.02	4
2000180329	364567.93	1218110.27	4
2014220026	364601.67	1218112.45	4
2014220027	364599.42	1218104.19	4
2000180328	364565.57	1218102.02	4

výmera = 273.96 m2

** 95 **********

parcela 1746/1

číslo bodu	Y	X	T
2014220025	364603.21	1218118.13	4
2005940013	364717.08	1218125.19	4
2000180276	364738.73	1218126.20	4
2000180277	364739.45	1218121.37	4
2014220026	364601.67	1218112.45	4
2014220025	364603.21	1218118.13	4

výmera = 733.53 m2 -**1 m2** = 733 m2

** 95 **********

parcela 1746/2

číslo bodu	Y	X	T
2000180329	364567.93	1218110.27	4
2005940020	364569.77	1218116.06	4
2014220025	364603.21	1218118.13	4
2014220026	364601.67	1218112.45	4
2000180329	364567.93	1218110.27	4

výmera = 189.05 m2

** 95 **********

parcela 1751/1

číslo bodu	Y	X	T
2005940021	364716.77	1218137.79	4
2005940013	364717.08	1218125.19	4
2014220025	364603.21	1218118.13	4
2014220024	364606.47	1218130.14	4
2005940021	364716.77	1218137.79	4

výmera = 1368.36 m2

** 95 **********

parcela 1751/3

číslo bodu	Y	X	T
2005940020	364569.77	1218116.06	4
2000180331	364573.52	1218127.86	4
2014220024	364606.47	1218130.14	4
2014220025	364603.21	1218118.13	4
2005940020	364569.77	1218116.06	4

výmera = 387.56 m2

** 95 **********

parcela 1752/1

číslo bodu	Y	X	T
2005940021	364716.77	1218137.79	4
2014220024	364606.47	1218130.14	4
2014220023	364609.81	1218142.46	4
2000180268	364697.51	1218149.52	4
2000180269	364711.29	1218150.74	4
2000180270	364717.20	1218151.27	4
2000180271	364717.18	1218141.79	4
2000180274	364717.17	1218137.82	4
2005940021	364716.77	1218137.79	4

výmera = 1384.01 m2

** 95 **********

parcela 1752/2

číslo bodu	Y	X	T
2014220024	364606.47	1218130.14	4
2000180331	364573.52	1218127.86	4
2000180332	364574.97	1218139.65	4
2014220023	364609.81	1218142.46	4
2014220024	364606.47	1218130.14	4

výmera = 402.51 m2 -**1 m2** = 402 m2

** 95 **********

parcela 1758/1

číslo bodu	Y	X	T
2014220022	364611.53	1218148.80	4
2000180267	364710.71	1218157.31	4
2000180269	364711.29	1218150.74	4
2000180268	364697.51	1218149.52	4
2014220023	364609.81	1218142.46	4
2014220022	364611.53	1218148.80	4

výmera = 647.70 m2

** 95 **********

parcela 1758/2

číslo bodu	Y	X	T
2000180332	364574.97	1218139.65	4
2000180333	364574.89	1218145.66	4
2014220022	364611.53	1218148.80	4
2014220023	364609.81	1218142.46	4
2000180332	364574.97	1218139.65	4

výmera = 218.26 m2

** 95 **********

parcela 1759/1

číslo bodu	Y	X	T
2014220021	364613.77	1218157.06	4
2000180266	364710.00	1218165.28	4
2000180267	364710.71	1218157.31	4
2014220022	364611.53	1218148.80	4
2014220021	364613.77	1218157.06	4

výmera = 786.48 m2 +**1 m2** =787 m2

** 95 **********

parcela 1759/2

číslo bodu	Y	X	T
2000180333	364574.89	1218145.66	4
2000180334	364574.78	1218153.73	4
2014220021	364613.77	1218157.06	4
2014220022	364611.53	1218148.80	4
2000180333	364574.89	1218145.66	4

výmera = 305.31 m2

** 95 **********

parcela 1760/2

číslo bodu	Y	X	T
2014220020	364615.62	1218165.80	4
2000180661	364712.21	1218173.56	4
2000180266	364710.00	1218165.28	4
2014220021	364613.77	1218157.06	4
2014220010	364614.42	1218159.45	1
2014220020	364615.62	1218165.80	4

výmera = 803.60 m2

** 95 **********

parcela 1760/3

číslo bodu	Y	X	T
2000180334	364574.78	1218153.73	4
2000180335	364577.05	1218162.70	4
2014220020	364615.62	1218165.80	4
2014220010	364614.42	1218159.45	1
2014220021	364613.77	1218157.06	4
2000180334	364574.78	1218153.73	4

výmera = 337.40 m2

** 95 **********

parcela 1761/2

číslo bodu	Y	X	T
2014220019	364617.97	1218178.20	4
2000180662	364715.67	1218186.56	4
2000180661	364712.21	1218173.56	4
2014220020	364615.62	1218165.80	4
2014220019	364617.97	1218178.20	4

výmera = 1210.33 m2

** 95 **********

parcela 1761/3

číslo bodu	Y	X	T
2000180335	364577.05	1218162.70	4
2000180336	364580.66	1218175.01	4
2014220019	364617.97	1218178.20	4
2014220020	364615.62	1218165.80	4
2000180335	364577.05	1218162.70	4

výmera = 459.38 m2 +**1 m2** = 460 m2

** 95 **********

parcela 1766/2

číslo bodu	Y	X	T
2014220018	364618.38	1218191.36	4
2000180663	364719.28	1218200.09	4
2000180662	364715.67	1218186.56	4
2014220019	364617.97	1218178.20	4
2014220009	364618.15	1218179.16	1
2014220018	364618.38	1218191.36	4

výmera = 1307.00 m2

** 95 **********

parcela 1766/3

číslo bodu	Y	X	T
2000180336	364580.66	1218175.01	4
2000180337	364582.25	1218188.24	4

2014220018	364618.38	1218191.36	4
2014220009	364618.15	1218179.16	1
2014220019	364617.97	1218178.20	4
2000180336	364580.66	1218175.01	4

výmera = 482.35 m2 +**1 m2** = 483 m2

** 95 **********

parcela 1767/2

číslo bodu	Y	X	T
2014220017	364618.51	1218197.99	4
2000180664	364721.04	1218206.68	4
2000180663	364719.28	1218200.09	4
2014220018	364618.38	1218191.36	4
2014220017	364618.51	1218197.99	4

výmera = 664.11 m2

** 95 **********

parcela 1767/3

číslo bodu	Y	X	T
2000180337	364582.25	1218188.24	4
2000180338	364581.12	1218194.82	4
2014220017	364618.51	1218197.99	4
2014220018	364618.38	1218191.36	4
2000180337	364582.25	1218188.24	4

výmera = 244.37 m2

** 95 **********

parcela 1768/2

číslo bodu	Y	X	T
2014220016	364618.63	1218204.39	4
2000180264	364683.48	1218211.19	4
2000180665	364722.99	1218214.03	4
2000180664	364721.04	1218206.68	4
2014220017	364618.51	1218197.99	4
2014220016	364618.63	1218204.39	4

výmera = 743.95 m2

** 95 **********

parcela 1768/3

číslo bodu	Y	X	T
2000180338	364581.12	1218194.82	4
2000180339	364580.25	1218200.37	4
2014220016	364618.63	1218204.39	4
2014220017	364618.51	1218197.99	4
2000180338	364581.12	1218194.82	4

výmera = 227.71 m2

** 95 **********

parcela 1769/1

číslo bodu	Y	X	T
2014220015	364618.74	1218210.45	4
2000180263	364682.57	1218216.93	4
2000180264	364683.48	1218211.19	4
2014220016	364618.63	1218204.39	4
2014220015	364618.74	1218210.45	4

výmera = 382.26 m2

** 95 **********

parcela 1769/2

číslo bodu	Y	X	T
2000180339	364580.25	1218200.37	4
2014100006	364579.98	1218202.55	2
2000180340	364579.50	1218206.47	4
2014220015	364618.74	1218210.45	4
2014220016	364618.63	1218204.39	4
2000180339	364580.25	1218200.37	4

výmera = 237.25 m2

** 95 **********

parcela 1771/2

číslo bodu	Y	X	T
2000180666	364724.52	1218219.75	4
2000180263	364682.57	1218216.93	4
2014220015	364618.74	1218210.45	4
2014220014	364618.86	1218216.61	4
2000180369	364726.44	1218226.96	4
2000180666	364724.52	1218219.75	4

výmera = 657.22 m2

** 95 **********

parcela 1771/3

číslo bodu	Y	X	T
2000180340	364579.50	1218206.47	4
2000180341	364577.66	1218212.64	4
2014220014	364618.86	1218216.61	4
2014220015	364618.74	1218210.45	4
2000180340	364579.50	1218206.47	4

výmera = 251.37 m2

** 95 **********

parcela 1775/1

číslo bodu	Y	X	T
2014220008	364619.00	1218224.09	1
2000180368	364725.58	1218233.35	4
2000180369	364726.44	1218226.96	4
2014220014	364618.86	1218216.61	4
2014220008	364619.00	1218224.09	1

výmera = 746.13 m2

** 95 **********

parcela 1775/3

číslo bodu	Y	X	T
2000180341	364577.66	1218212.64	4
2000180342	364573.97	1218219.57	4
2000180343	364579.56	1218219.62	4
2000180349	364608.94	1218223.21	4
2014220008	364619.00	1218224.09	1
2014220014	364618.86	1218216.61	4
2000180341	364577.66	1218212.64	4

výmera = 311.80 m2

** 95 **********

parcela 3247/1

číslo bodu	Y	X	T
2000270143	364477.41	1217835.77	4
2000270144	364328.07	1217832.61	4
2000270145	364237.88	1217802.99	4
2000270146	364160.35	1217775.29	4
2000340006	364119.54	1217829.78	4
2000340007	364097.08	1217993.72	4
2000340008	364049.28	1218132.55	4
2000340009	364043.49	1218137.40	4
2000340010	363949.59	1218236.81	4
2000340712	363913.70	1218369.55	4
2000340719	364030.64	1218413.98	4
2000340720	364088.03	1218429.76	4
2000340723	364182.98	1218449.36	4
2000340724	364308.94	1218462.37	4
2000170143	364381.67	1218432.09	4
2000170142	364380.74	1218428.24	4
2000170141	364375.77	1218419.98	4
2000170140	364380.51	1218411.48	4
2005220101	364383.14	1218402.07	4
2005220003	364377.75	1218400.42	4
2005220001	364384.39	1218391.79	4
2000170138	364385.94	1218392.03	4
2000170137	364389.76	1218393.46	4
2000170136	364393.42	1218384.78	4
2000170131	364396.95	1218376.38	4

2000170130	364401.15	1218366.61	4
2009410001	364400.04	1218366.20	3
2009410002	364403.95	1218356.88	3
2000170129	364405.01	1218357.26	4
2000170128	364408.85	1218346.63	4
2000170049	364412.24	1218338.29	4
2000170048	364414.94	1218331.67	4
2000170047	364418.37	1218323.02	4
2000170046	364420.74	1218316.24	4
2000170021	364422.19	1218310.27	4
2000170693	364425.67	1218298.60	4
2000170019	364428.27	1218289.89	4
2000170018	364430.37	1218290.39	4
2000170017	364433.01	1218264.76	4
2000170692	364498.33	1218279.02	4
2014220007	364521.47	1218284.07	1
2014220006	364523.33	1218225.62	1
2014220005	364522.70	1218205.06	1
2014220004	364521.42	1218197.45	1
2013660011	364520.51	1218197.29	2
2013660010	364451.64	1218180.85	2
2013660009	364452.69	1218176.34	2
2013660008	364454.39	1218169.01	2
2013660007	364455.90	1218163.54	2
2013660006	364456.86	1218158.12	2
2013660005	364477.71	1218162.65	2
2013660004	364508.40	1218168.29	2
2014220003	364515.14	1218169.69	1
2014220002	364476.61	1218027.72	1
2014220013	364507.54	1218019.32	4
2000340002	364506.70	1218015.46	4
2000340001	364492.29	1217867.75	4
2000270143	364477.41	1217835.77	4

výmera = 276340.30 m2 -**1 m2** = 276339 m2

** 95 **********

parcela 3247/4

číslo bodu	Y	X	T
2000170776	364543.97	1218288.98	4
2000170680	364547.80	1218289.82	4
2000340005	364536.17	1218280.31	4
2000340004	364535.87	1218201.27	4
2013660021	364535.82	1218199.96	4
2014220004	364521.42	1218197.45	1
2014220005	364522.70	1218205.06	1
2014220006	364523.33	1218225.62	1
2014220007	364521.47	1218284.07	1
2000170776	364543.97	1218288.98	4

výmera = 1215.55 m2

** 95 **********

parcela 3247/5

číslo bodu	Y	X	T
2013660020	364534.73	1218173.77	4
2000340003	364533.22	1218137.37	4
2014220013	364507.54	1218019.32	4
2014220002	364476.61	1218027.72	1
2014220003	364515.14	1218169.69	1
2013660020	364534.73	1218173.77	4

výmera = 4193.01 m2

** 95 **********

parcela 3248/1

číslo bodu	Y	X	T
2000270133	364481.21	1217835.31	4
2000270143	364477.41	1217835.77	4
2000340001	364492.29	1217867.75	4
2000340002	364506.70	1218015.46	4
2014220013	364507.54	1218019.32	4
2014220001	364515.21	1218017.24	1
2014100002	364509.97	1217997.94	2
2014100001	364528.16	1217993.00	2
2014220012	364532.97	1218010.86	1
2014220041	364543.48	1218008.00	4

2000180315	364543.50	1218005.14	4
2000180314	364542.90	1217998.61	4
2000180313	364542.24	1217993.51	4
2000180312	364541.12	1217982.93	4
2000180311	364540.10	1217975.79	4
2000180310	364539.54	1217969.57	4
2000180309	364538.62	1217956.75	4
2000270133	364481.21	1217835.31	4

výmera = 3772.66 m2

** 95 **********

parcela 3248/11

číslo bodu	Y	X	T
2014100003	364559.26	1218179.54	2
2014220001	364515.21	1218017.24	1
2014220013	364507.54	1218019.32	4
2000340003	364533.22	1218137.37	4
2013660020	364534.73	1218173.77	4
2013660003	364552.11	1218177.39	2
2013660002	364554.24	1218192.18	2
2013660001	364556.78	1218203.62	2
2013660021	364535.82	1218199.96	4
2000340004	364535.87	1218201.27	4
2000340005	364536.17	1218280.31	4
2000170680	364547.80	1218289.82	4
2000170001	364573.97	1218293.62	4
2000170670	364574.16	1218264.30	4
2000170691	364573.30	1218258.67	4
2000170669	364569.06	1218230.72	4
2000170574	364569.38	1218219.20	4
2014100005	364562.56	1218214.97	2
2014100004	364560.68	1218194.76	2
2014100003	364559.26	1218179.54	2

výmera = 5253.92 m2

** 95 **********

parcela 3248/12

číslo bodu	Y	X	T
2014220012	364532.97	1218010.86	1
2014100011	364545.49	1218057.36	2
2000180321	364544.74	1218051.34	4
2000180320	364545.82	1218042.83	4
2000180319	364545.22	1218036.74	4
2000180318	364545.20	1218031.50	4
2000180317	364544.30	1218023.76	4
2000180316	364543.43	1218017.18	4
2014220041	364543.48	1218008.00	4
2014220012	364532.97	1218010.86	1

výmera = 271.44 m2

Presnosť určenia súradníc zodpovedá predpisom.

V Brezne dňa 26.09.2025 Ing. Karol Siman

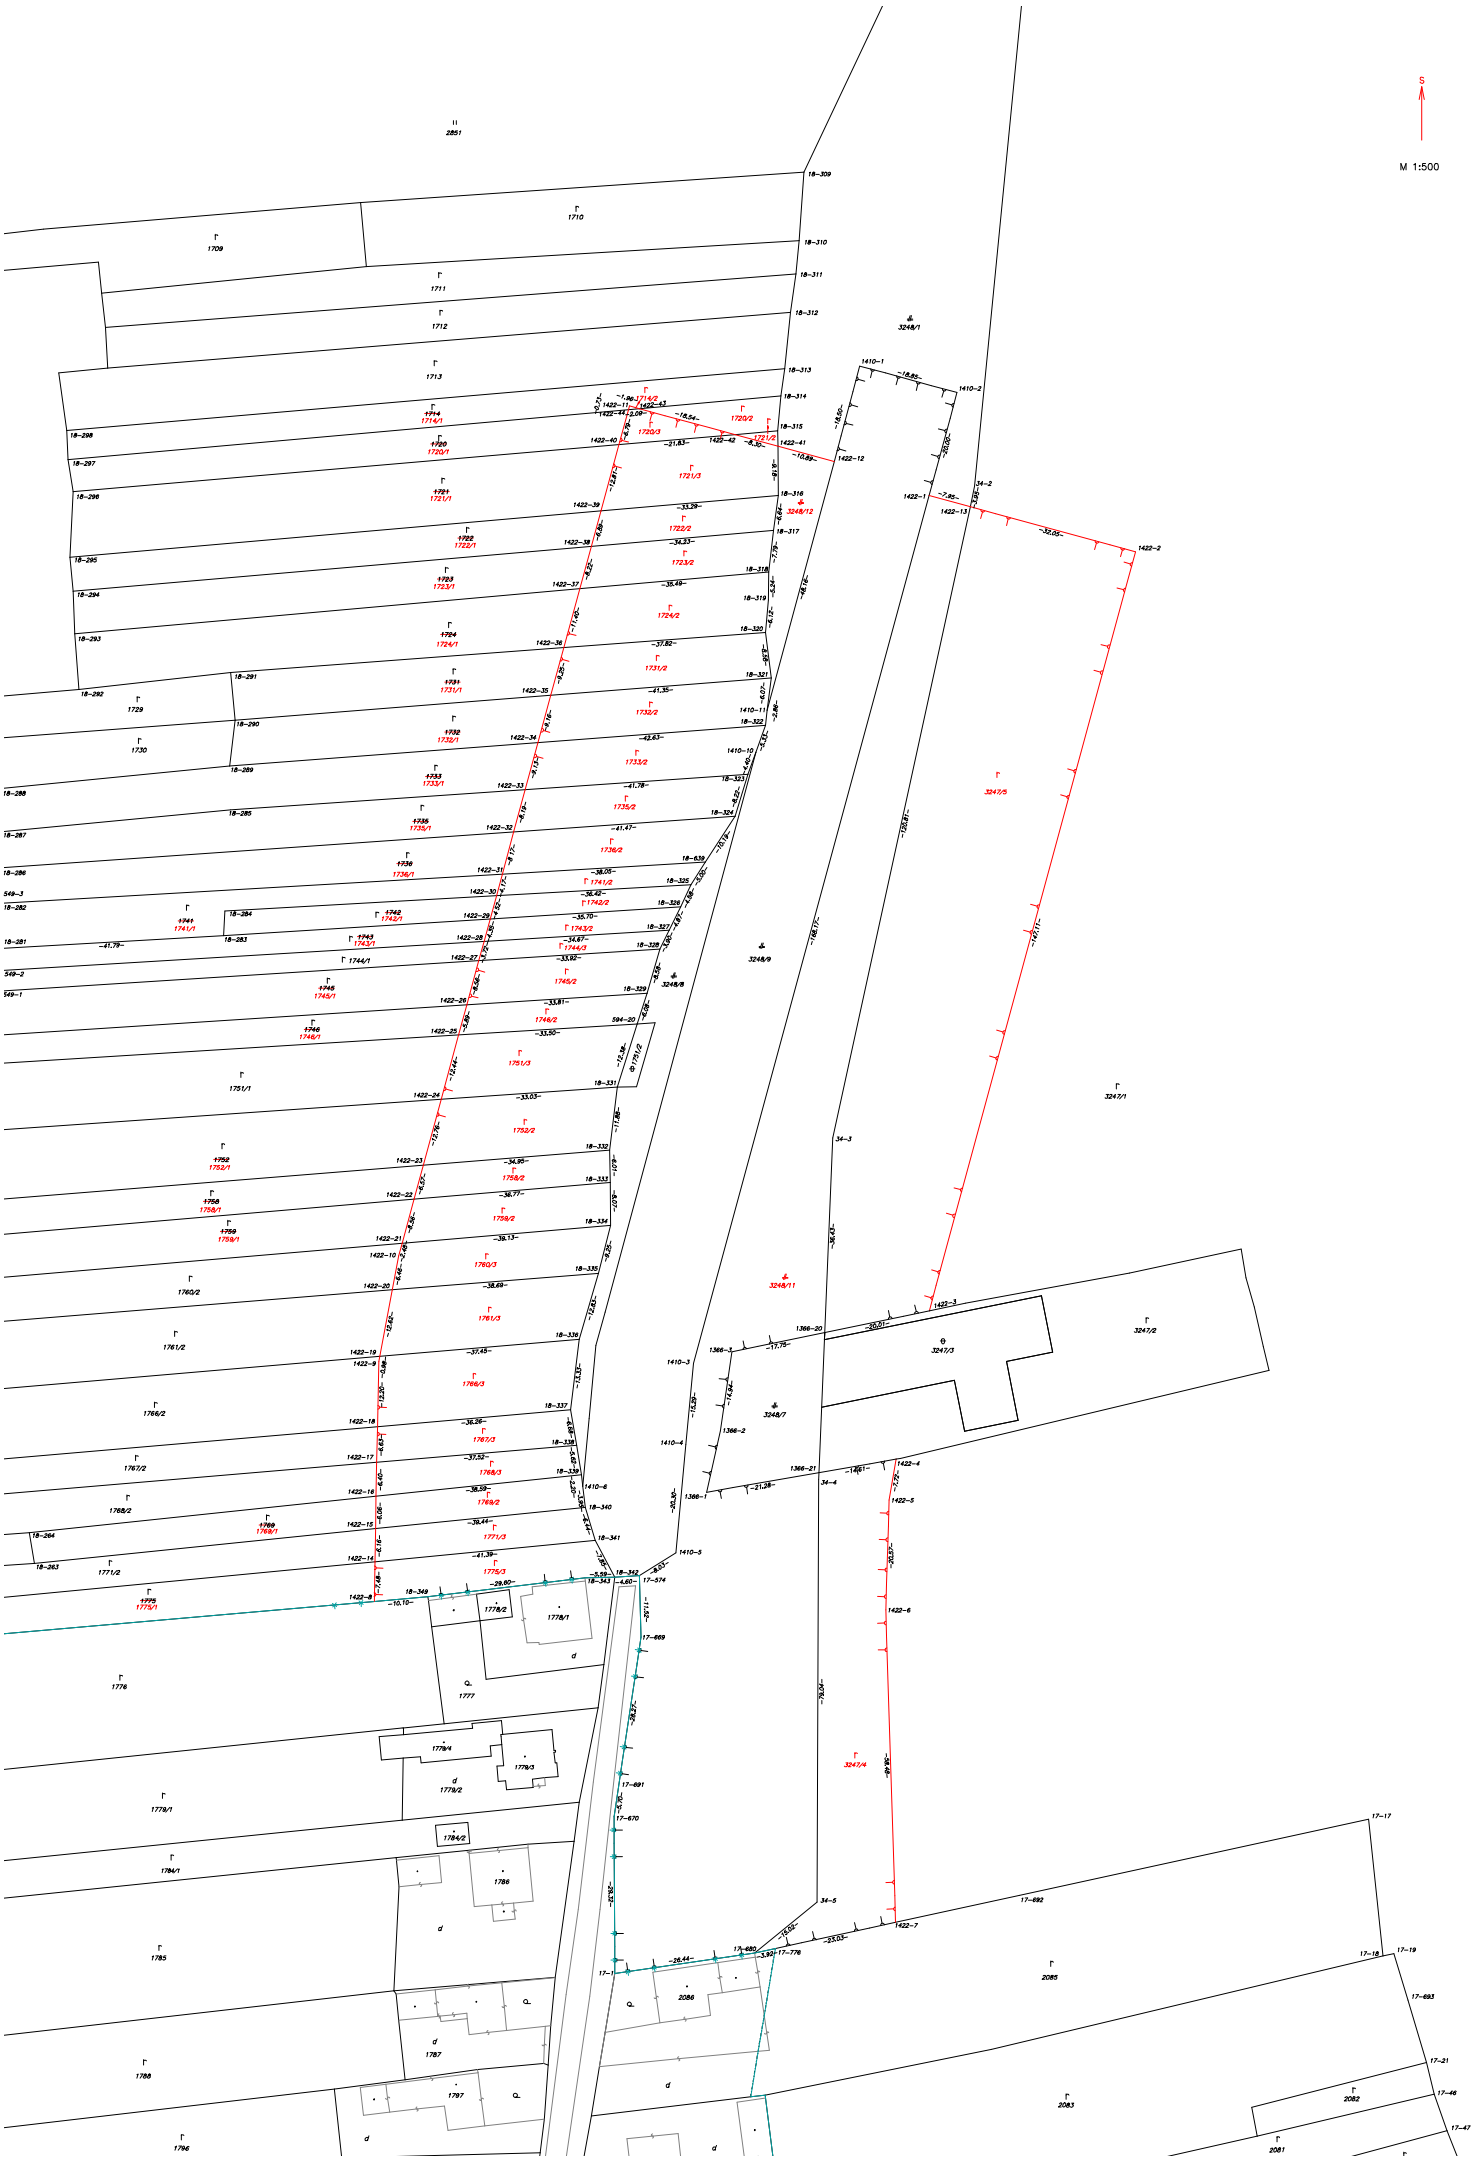
S
M 1:500

VÝKAZ VÝMER

Doterajší stav						Zmeny					Nový stav				
Číslo			Výmera		Druh pozemku	Diel	k parcele číslo	m^2	od parcely číslo	m^2	Číslo parcely	Výmera		Druh pozemku	Vlastník, (iná opráv. osoba) adresa, (sídlo)
PK vložky	parcely														
LV	KN–E	KN–C	ha	m^2								ha	m^2	kód	
					Stav podľa registra C KN										
		1714		703	orná p.						1714/1		702	orná p. 1	Doterajší
											1714/2		1	orná p. 1	detto
		1720		834	orná p.						1720/1		646	orná p. 1	detto
											1720/2		112	orná p. 1	detto
											1720/3		76	orná p. 1	detto
		1721		1600	orná p.						1721/1		1220	orná p. 1	detto
											1721/2		12	orná p. 1	detto
											1721/3		368	orná p. 1	detto
		1722		853	orná p.						1722/1		634	orná p. 1	detto
											1722/2		219	orná p. 1	detto
		1723		1017	orná p.						1723/1		750	orná p. 1	detto
											1723/2		267	orná p. 1	detto
		1724		1355	orná p.						1724/1		951	orná p. 1	detto
											1724/2		404	orná p. 1	detto
		1731		880	orná p.						1731/1		538	orná p. 1	detto
											1731/2		342	orná p. 1	detto
		1732		866	orná p.						1732/1		501	orná p. 1	detto
											1732/2		365	orná p. 1	detto
1022		1733		1197	orná p.						1733/1		827	orná p. 1	detto
											1733/2		370	orná p. 1	detto
		1735		1058	orná p.						1735/1		737	orná p. 1	detto
											1735/2		321	orná p. 1	detto
1039		1736		999	orná p.						1736/1		683	orná p. 1	detto

VÝKAZ VÝMER

Doterajší stav						Zmeny					Nový stav				
Číslo			Výmera		Druh pozemku	Diel	k parcele číslo	m^2	od parcely číslo	m^2	Číslo parcely	Výmera		Druh pozemku	Vlastník, (iná opráv. osoba) adresa, (sídlo)
PK vložky	parcely														
LV	KN–E	KN–C	ha	m^2								ha	m^2	kód	
											1736/2		316	orná p. 1	detto
1022		1741		701	orná p.						1741/1		552	orná p. 1	detto
											1741/2		149	orná p. 1	detto
		1742		375	orná p.						1742/1		225	orná p. 1	detto
											1742/2		150	orná p. 1	detto
167		1743		516	orná p.						1743/1		369	orná p. 1	detto
											1743/2		147	orná p. 1	detto
167		1744/1		451	orná p.						1744/1		333	orná p. 1	detto
											1744/3		118	orná p. 1	detto
6069		1745		1413	orná p.						1745/1		1139	orná p. 1	detto
											1745/2		274	orná p. 1	detto
		1746		922	orná p.						1746/1		733	orná p. 1	detto
											1746/2		189	orná p. 1	detto
1234		1751/1		1756	orná p.						1751/1		1368	orná p. 1	detto
											1751/3		388	orná p. 1	detto
6357		1752		1786	orná p.						1752/1		1384	orná p. 1	detto
											1752/2		402	orná p. 1	detto
		1758		866	orná p.						1758/1		648	orná p. 1	detto
											1758/2		218	orná p. 1	detto
		1759		1092	orná p.						1759/1		787	orná p. 1	detto
											1759/2		305	orná p. 1	detto
155		1760/2		1141	orná p.						1760/2		804	orná p. 1	detto
											1760/3		337	orná p. 1	detto
		1761/2		1670	orná p.						1761/2		1210	orná p. 1	detto

VÝKAZ VÝMER

Doterajší stav						Zmeny					Nový stav				
Číslo			Výmera		Druh pozemku	Diel	k parcele číslo	m^2	od parcely číslo	m^2	Číslo parcely	Výmera		Druh pozemku	Vlastník, (iná opráv. osoba) adresa, (sídlo)
PK vložky	parcely														
LV	KN–E	KN–C	ha	m^2								ha	m^2	kód	
											1761/3		460	orná p. 1	detto
1035		1766/2		1790	orná p.						1766/2		1307	orná p. 1	detto
											1766/3		483	orná p. 1	detto
		1767/2		908	orná p.						1767/2		664	orná p. 1	detto
											1767/3		244	orná p. 1	detto
		1768/2		972	orná p.						1768/2		744	orná p. 1	detto
											1768/3		228	orná p. 1	detto
		1769		619	orná p.						1769/1		382	orná p. 1	detto
											1769/2		237	orná p. 1	detto
		1771/2		908	orná p.						1771/2		657	orná p. 1	detto
											1771/3		251	orná p. 1	detto
		1775		1058	orná p.						1775/1		746	orná p. 1	detto
											1775/3		312	orná p. 1	detto
		3247/1	28	1748	orná p.						3247/1	27	6339	orná p. 1	detto
											3247/4		1216	orná p. 1	detto
											3247/5		4193	orná p. 1	detto
		3248/1		9298	zast.pl.						3248/1		3773	zast.pl. 22	detto
											3248/11		5254	zast.pl. 22	detto
											3248/12		271	zast.pl. 22	detto
Spolu:			32	1352								32	1352		

Poznámka: Rozdelenie parciel hranicou obvodu projektu pozemkových úprav.

Legenda: kód spôsobu využívania 1 Pozemok využívaný pre rastlinnú výrobu, na ktorom sa pestujú obilniny, okopaniny, krmoviny, technické plodiny, zelenina a iné poľnohospodárske plodiny alebo pozemok dočasne nevyužívaný pre rastlinnú výrobu

22 Pozemok, na ktorom je postavená inžinierska stavba – cestná, miestna a účelová komunikácia, lesná cesta, poľná cesta, chodník, nekryté parkovisko a ich súčasti