


M 1:1000

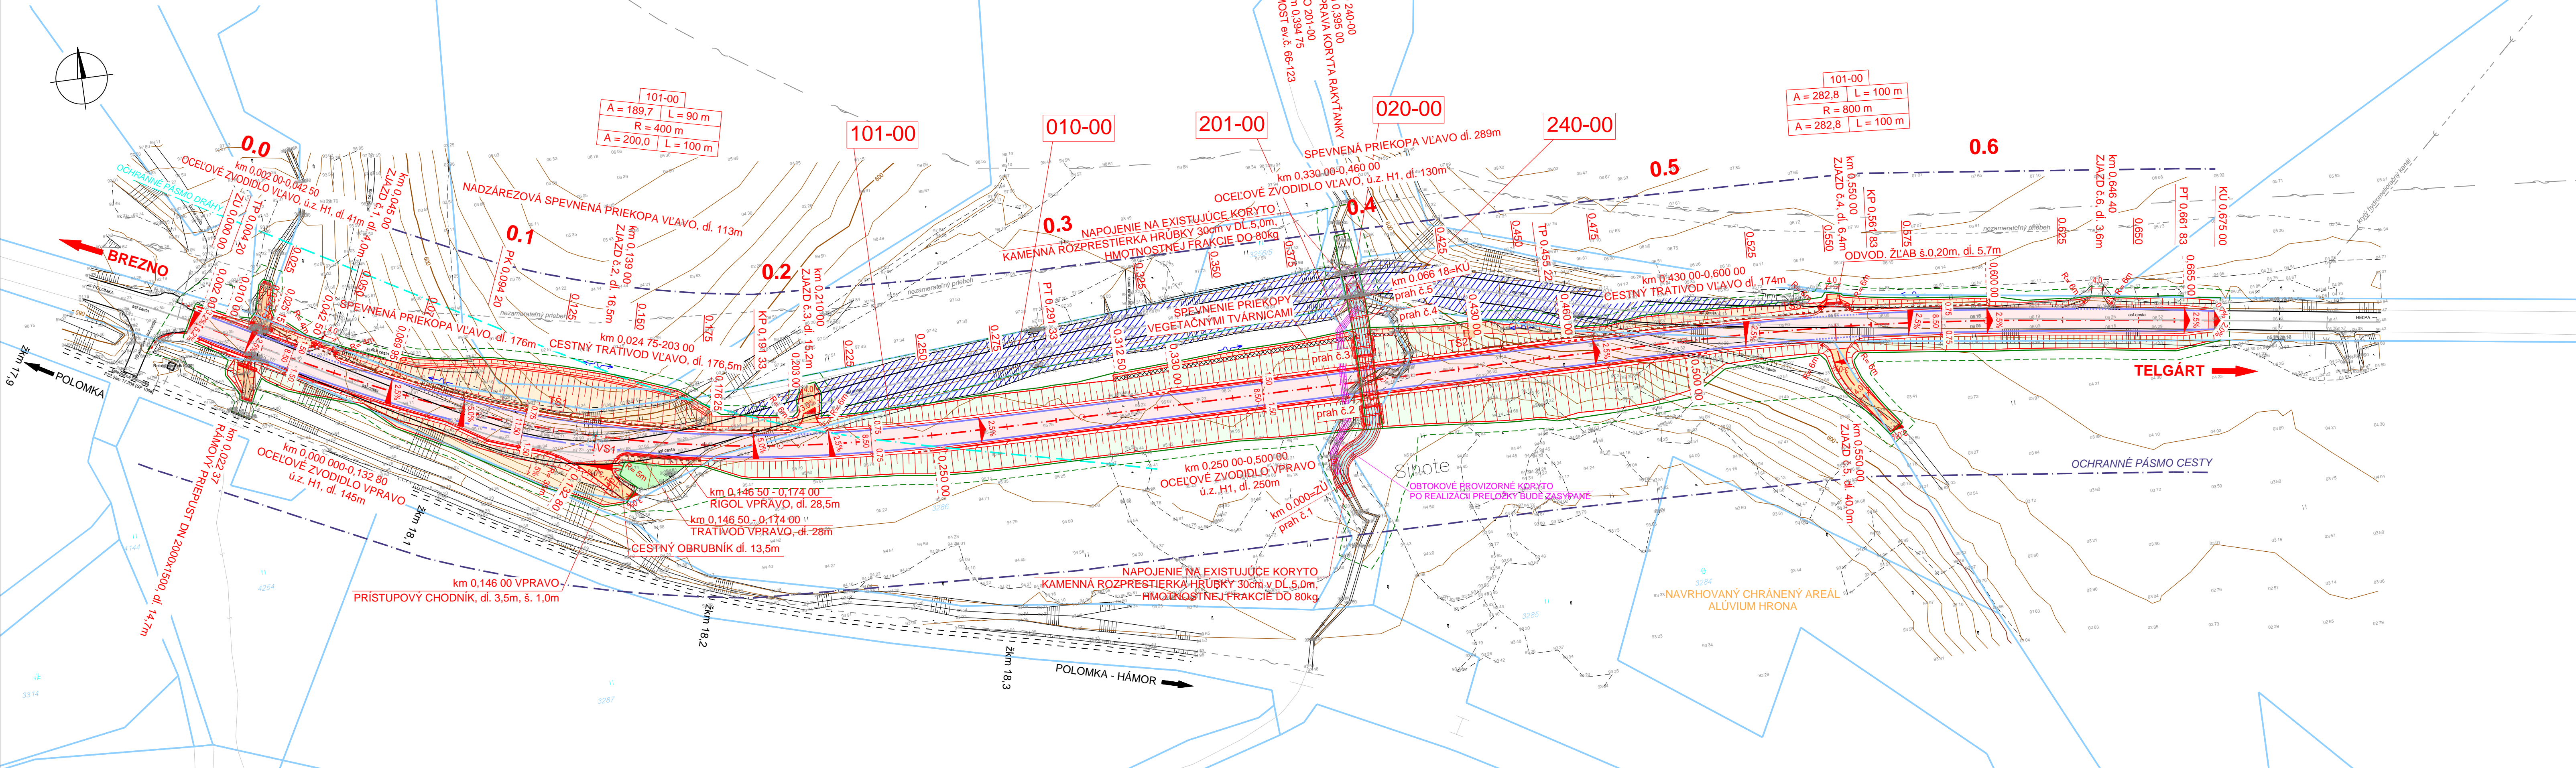

LEGENDA

- NAVRHOVANÉ KONŠTRUKCIE
 - NAVRHOVANÉ OCELOVÉ ZVODIDLO
 - NAVRHOVANÝ RIGOL
 - EXIS. ZVODIDLO
 - SMER TOKU
 - NAVRHOVANÉ VODOROVNÉ DOPRAVNÉ ZNAČENIE
 - - - NAVRHOVANÝ TRATIVOD
 - HRANICA PARCIEL
 - OCHRANNÉ PÁSMO ŽSR
 - OCHRANNÉ PÁSMO CESTY
 - TRVALÝ ZÁBER
 - DOČASNÝ ZÁBER
 - DOČASNÝ ZÁBER SO 010-00
- EXISTUJÚCE IS
- HYDROMELIORAČNÝ KANÁL
 - PODZEMNÉ OZNAMOVACIE VEDENIE NEOVERENÉ
 - PODZEMNÉ OZNAMOVACIE VEDENIE
 - PODZEMNÉ ELEKTRICKÉ VEDENIE ŽSR
 - PODZEMNÉ ZABEZPEČOVACIE VEDENIE ŽSR

PLOCHY

- NAVRHOVANÁ VOZOVKA
- NESPEVNENÁ POLNÁ CESTA
- FRÉZOVANIE VOZOVKY
- VEGETAČNÉ ÚPRAVY
- SVAH NÁSYPU
- SVAH VÝKOPU
- ZÁŠYP EXISTUJÚCEHO KORYTA
- REKULTIVÁCIA CESTY
- REKULTIVÁCIA MOSTA
- ÚPRAVA KORYTA RAKYŤANKA
- KAMENNÁ DLAŽBA

Časti stavby:

- 010-00 Rekultivácia opusteného úseku cesty I/66
- 020-00 Asanácia existujúceho mosta
- 101-00 Preložka cesty I/66
- 201-00 Most ev. č. 66-123
- 240-00 Úprava koryta Rakyťanky

Výškový systém: Bpv
Súradnicový systém: S-JTSK

Objednávateľ:



SLOVENSKÁ SPRÁVA CIEST
Miletičova 19, 826 19 Bratislava
Investičná výstavba a správa ciest
Skuteckého 32, 974 23 Banská Bystrica

Zhotoviteľ DRS:



Valbek s.r.o.
Kutuzovova 11
831 03 Bratislava

HIP:

Ing. Rastislav Pisarcik



Vypracoval	Ing. Stanislav Prúch	Zák. číslo	19BK21010
Zodp. projektant	Ing. Martin Hančulák	Dátum	04/2020
Tech. kontrola	Ing. Rastislav Pisarcik	Stupeň	DRS(DSP)
Akcia	VÝSTAVBA A ZLEPŠENIE BEZPEČNOSTNÝCH PARAMETROV MOSTOV NA CESTÁCH I. TRIEDY, 2. ETAPA I/66 HÁMOR MOST EV.Č. 66-123	Počet formátov	6x44
		Mierka	1:1000
		Č. prílohy	Paré

Zhotoviteľ:
Valbek s.r.o., stredisko Košice
Rozvojová 2
040 11 Košice

Príloha
KOORDINAČNÝ VÝKRES STAVBY

C.1